

Auszug aus dem Liegenschaftskataster

Liegenschaftskarte 1 : 1000

Erstellt am 24.10.2011

Flurstück: 215 Gemeinde: Tensbüttel-Röst
 Flur: 6 Kreis: Dithmarschen
 Gemarkung: Tensbüttel

STAND: 27.10.11

① - ⑩: Bauplatz-Nr.


Landesamt für Vermessung und Geoinformation Schleswig-Holstein



Ertelnde Stelle: Katasteramt
 Bütjstraße 6
 25704 Meldorf

Telefon: 04832 87-3240

E-Mail: Poststelle-Meldorf@LVermGeo.landsh.de

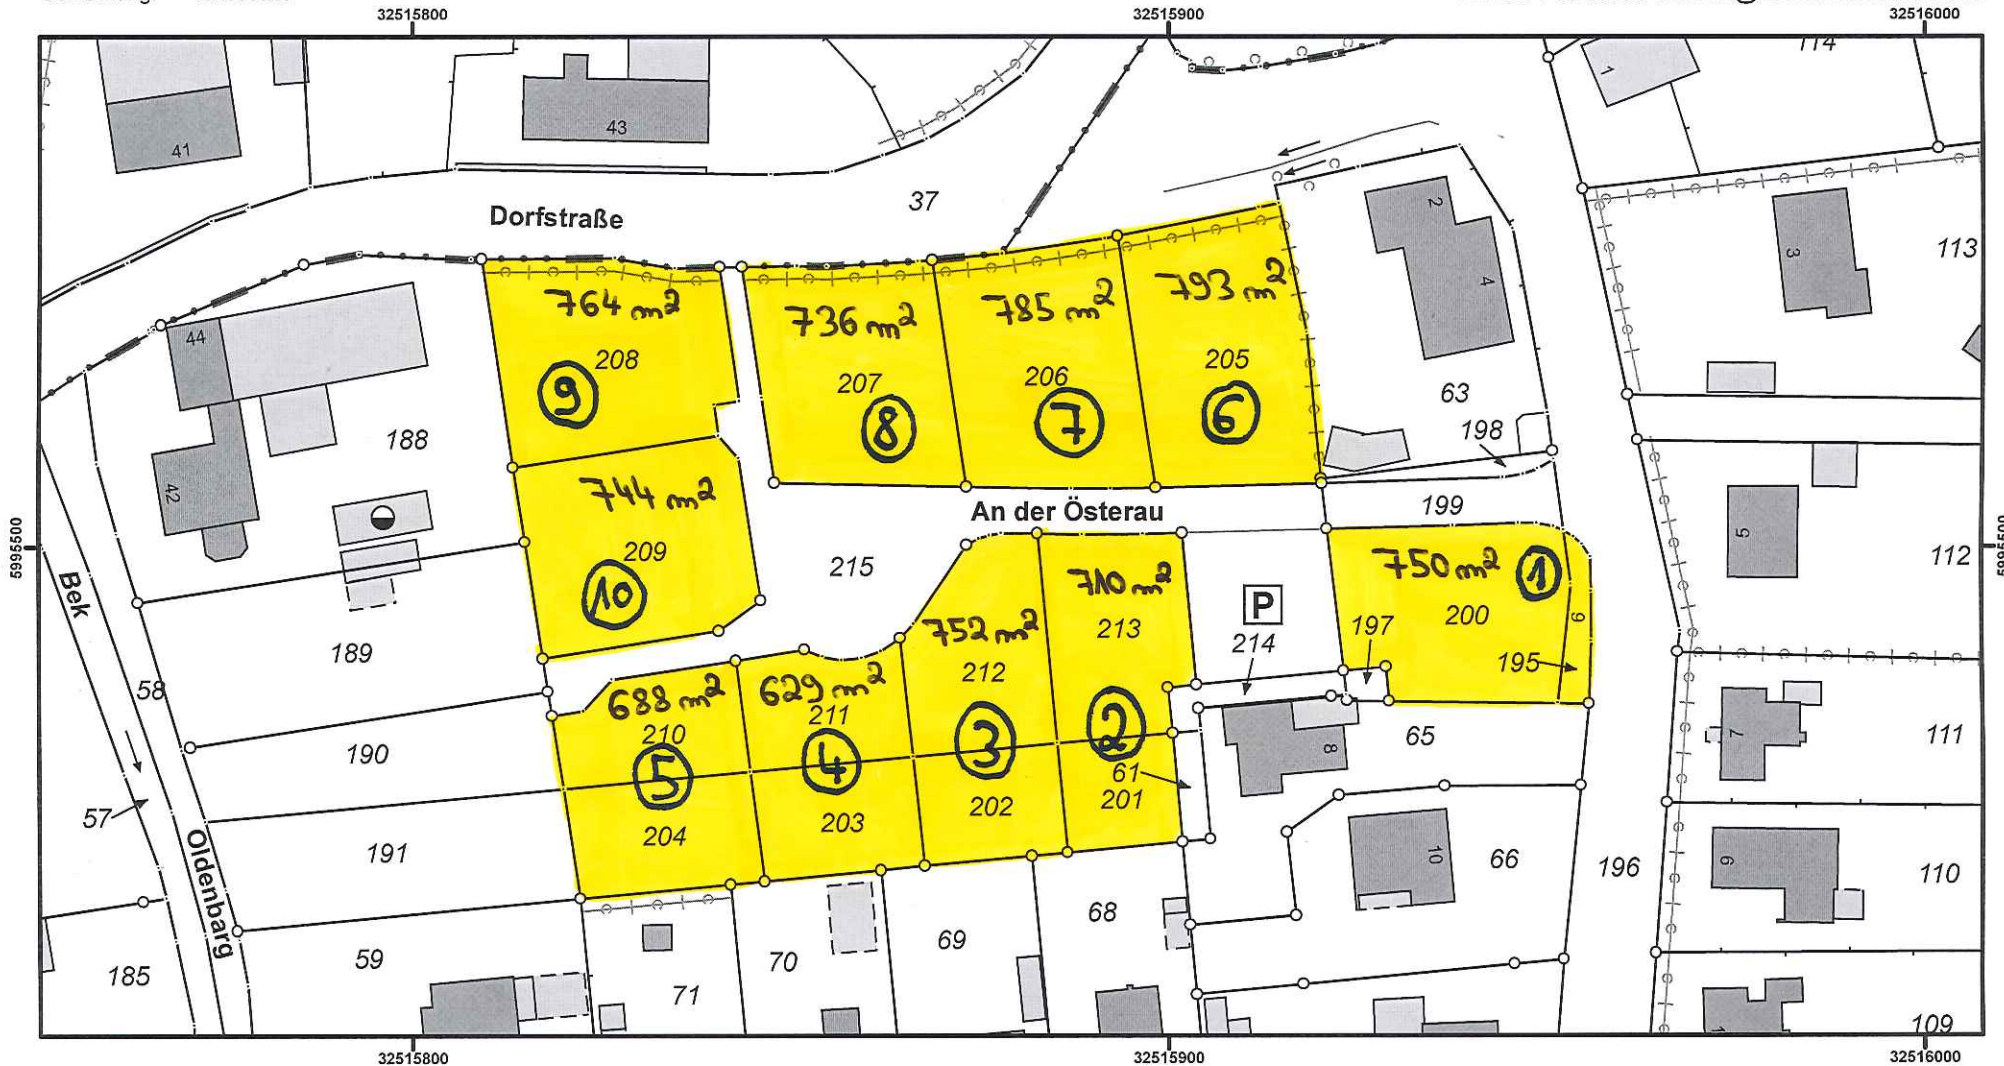

— = Verkauft
— = freies Baugrundstück

Maßstab 1 : 1000



Für den Maßstab dieses Auszuges aus dem Liegenschaftskataster ist der ausgedruckte Maßstabsbalken maßgebend. Dieser Auszug ist maschinell erstellt und wird nicht unterschrieben. Vervielfältigung, Umarbeitung, Veröffentlichung und Weitergabe an Dritte nur mit Zustimmung des Landesamtes für Vermessung und Geoinformation Schleswig-Holstein oder zum eigenen Gebrauch (§ 9 Vermessungs- und Katastergesetz i. d. F. vom 12.05.2004, geändert durch Gesetz vom 15.12.2010).

